

TECKENFÖRKLARING

Förändringar markerade med rött.

1. Nytt staket, utformning, höjder, material,

Helt lika bef.

Ny grind i hörnet Margaretavägen-Baravägen.

2. Ny Buskplantering mot Baravägen.

Nya buskar lika bef.

3. Ny gångväg, platsättning helt lika bef.

4. Gräsmatta mellan huskroppar förnyas/förbättras.

5. Ny gångväg/plattsättning. Återbrukade markplattor används i första hand.

6. Plank, icke genomsiktligt. Höjd=1800 mm.

Utföres i tryckimpr. virke.


7. 3 st bef. cykelparkeringar, markplattor tas upp,

Plattor återbrukas. Buskplanteringar utföres på hela upprivna ytan.

8. Bef fast skylt med text "LDC/HCS rives inkl. fundament.

Gräsyta återställs.

9. Ny sittplats, platsättes med återbrukade plattor, Häck/buskar mot gata.

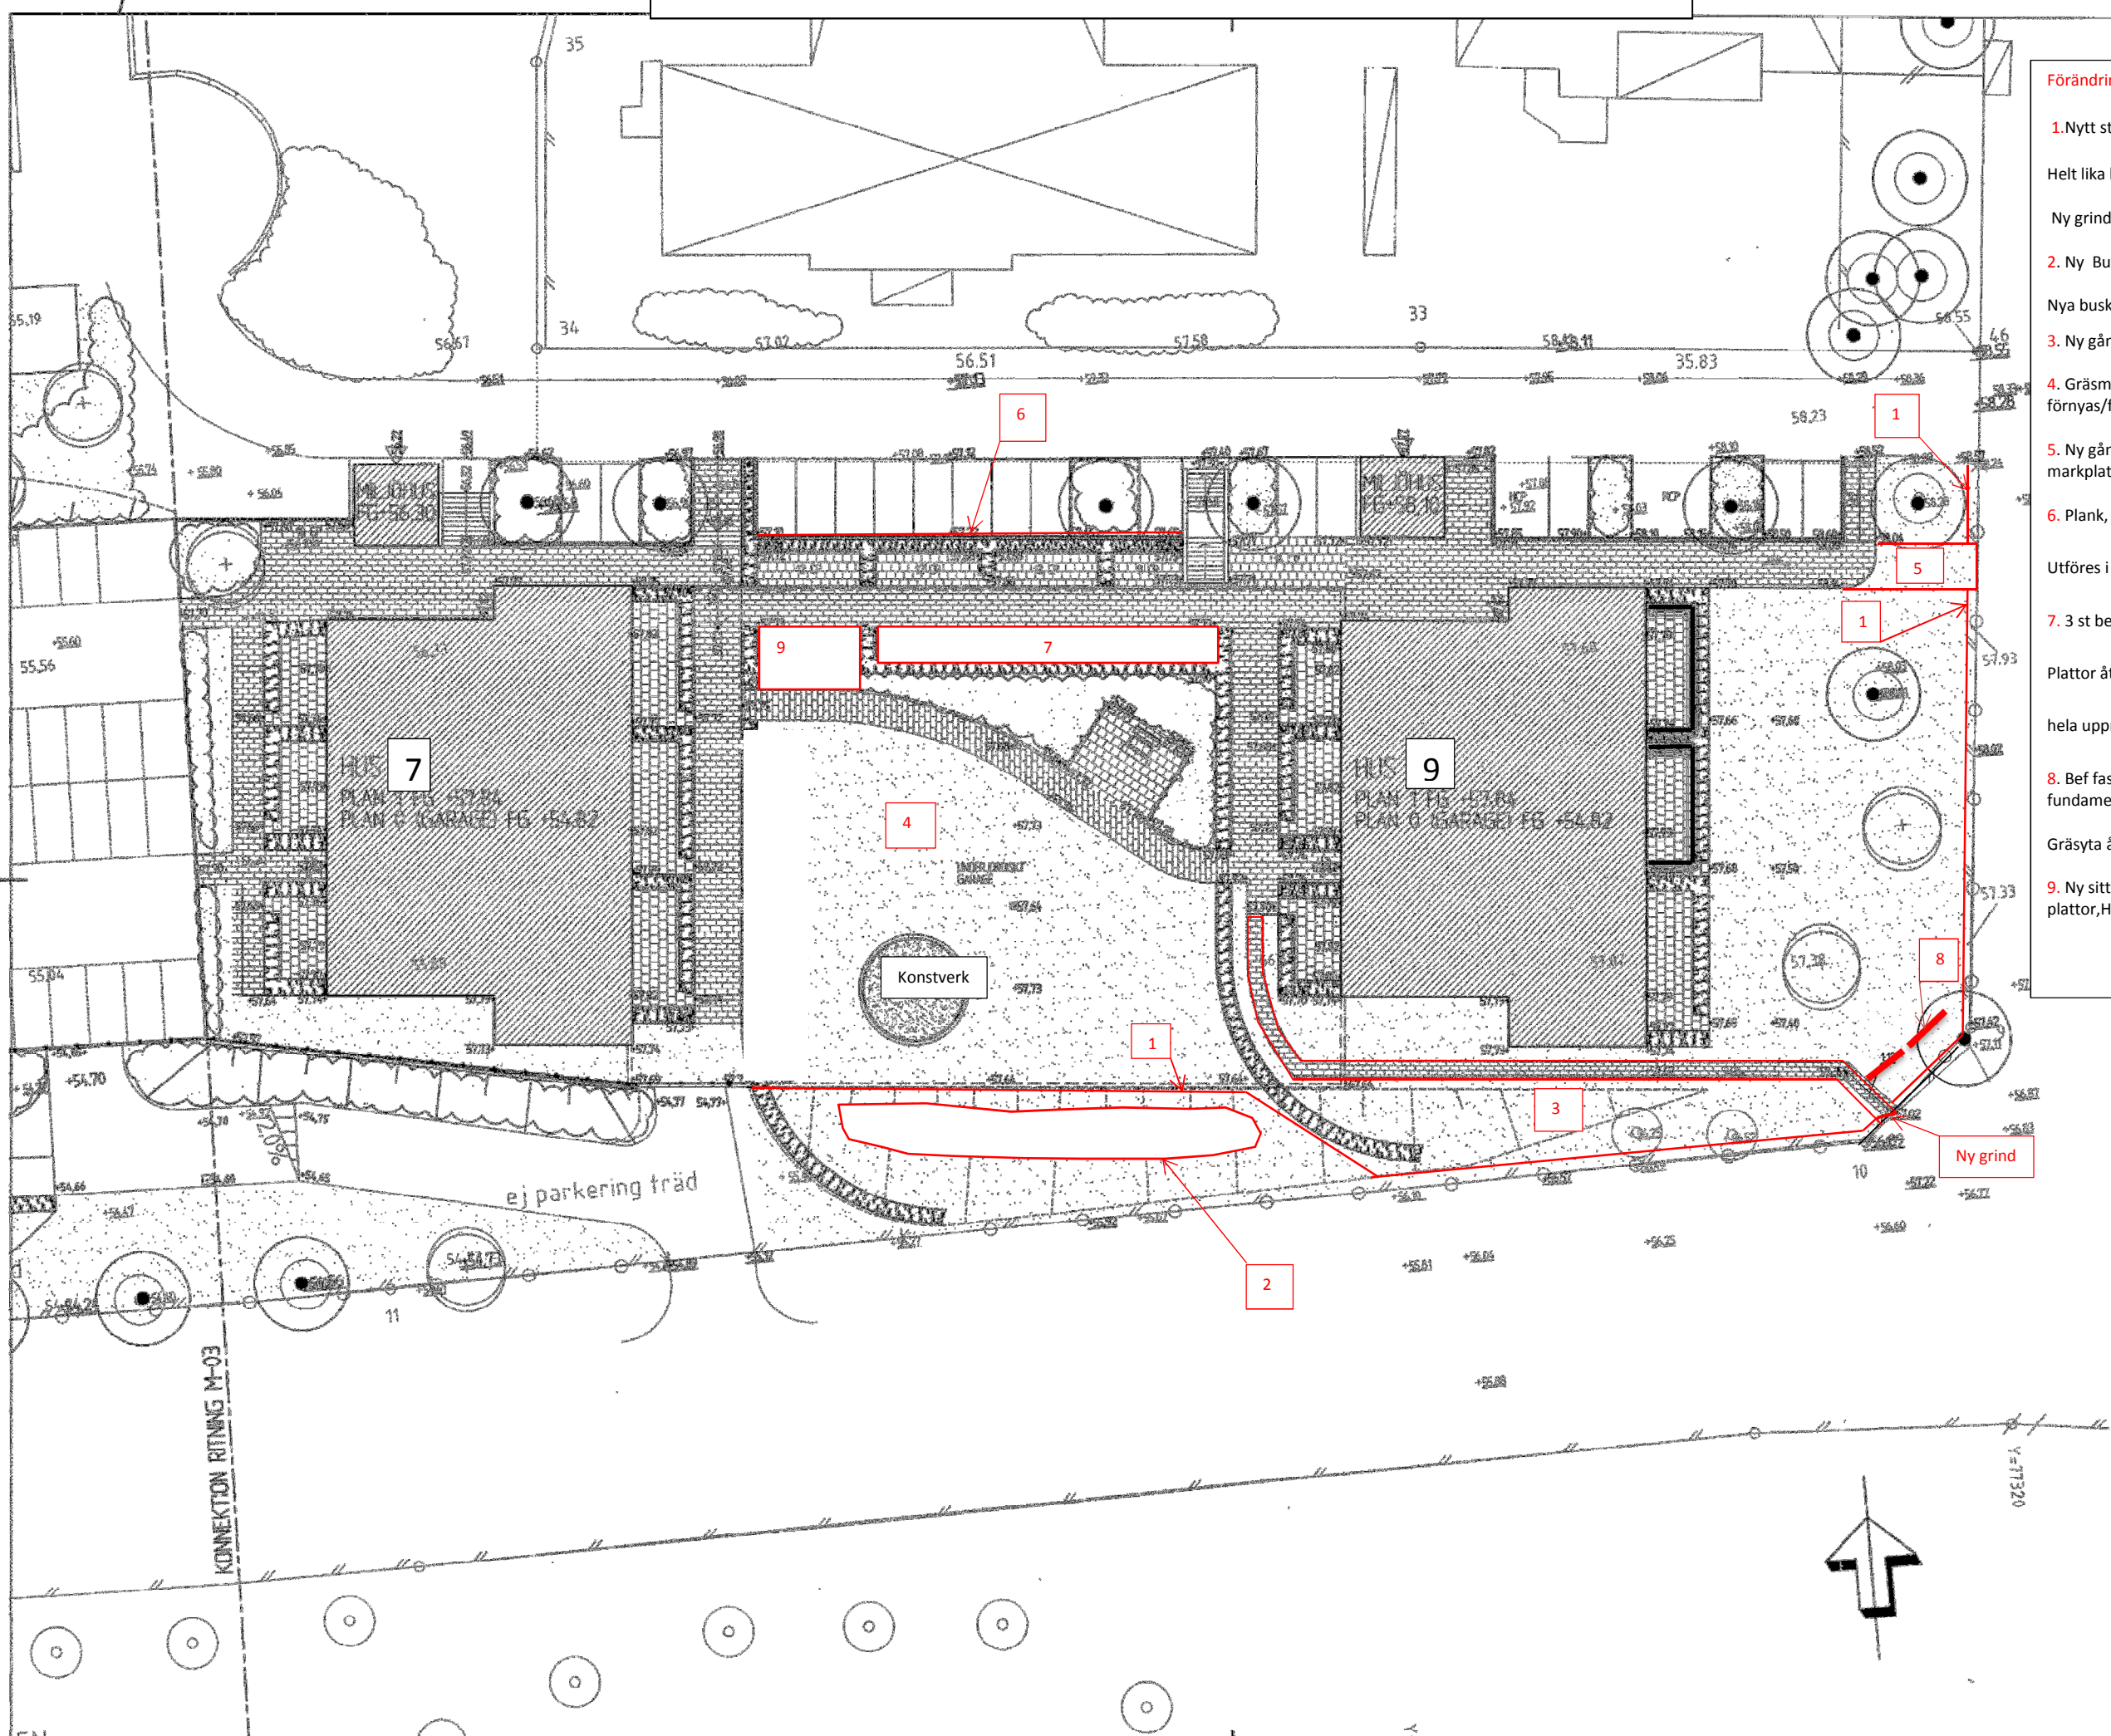

FHK 15 02 10

Förslagsritning 15 xx xx	
-Brf Safiren i Lund-	
TSAB Järvallsvägen 19 23733 Bjärred	
Lund	Thomas Sternros
LANDSOMÄREN 14, BRF SAFIREN LUND	
BOSTÄDER	
MARKPLAN	
SCALA A1= 1:200 A3= 1:400	BRUKSÅR M- 01

